



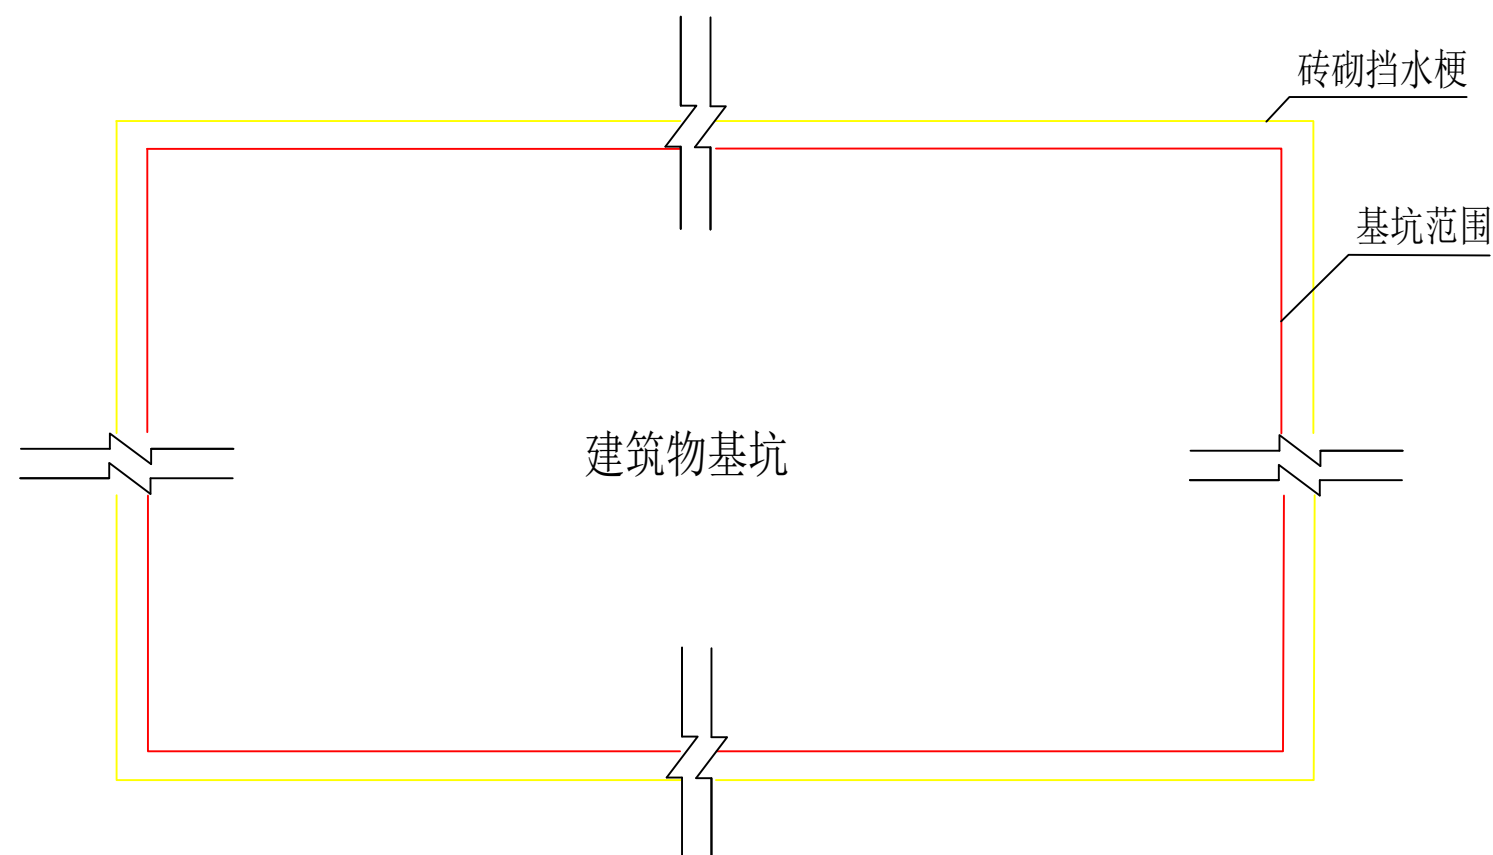

建筑物区防治区水土保持措施布设平面图（1:100）

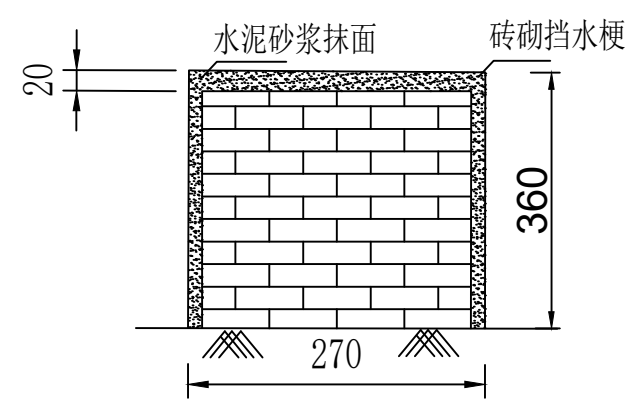

基坑周边砖砌挡水埂典型设计图（1:20）

图例

- 基坑范围
- 挡水台

说明：1、在建筑物基坑顶部周边设置挡水台。  
2、图中单位均为mm。

| 河南汇森水利技术服务有限公司 |         |  |                            |  |         |    |
|----------------|---------|--|----------------------------|--|---------|----|
| 核定             | 陆夏夏     |  | 淮阳县中州国际五星级酒店<br>新建项目       |  | 阶段      |    |
| 审查             | 王铭宇     |  |                            |  | 水土保持 部分 |    |
| 校核             | 刘国栋     |  | 建筑物区防治措施<br>基坑周边砖砌挡水埂典型设计图 |  |         |    |
| 设计             | 李迎春     |  |                            |  |         |    |
| 制图             | 于飞      |  |                            |  |         |    |
| 资质证号           |         |  |                            |  |         |    |
| 日期             | 2020.10 |  | 比例                         |  | 图号      | 03 |