



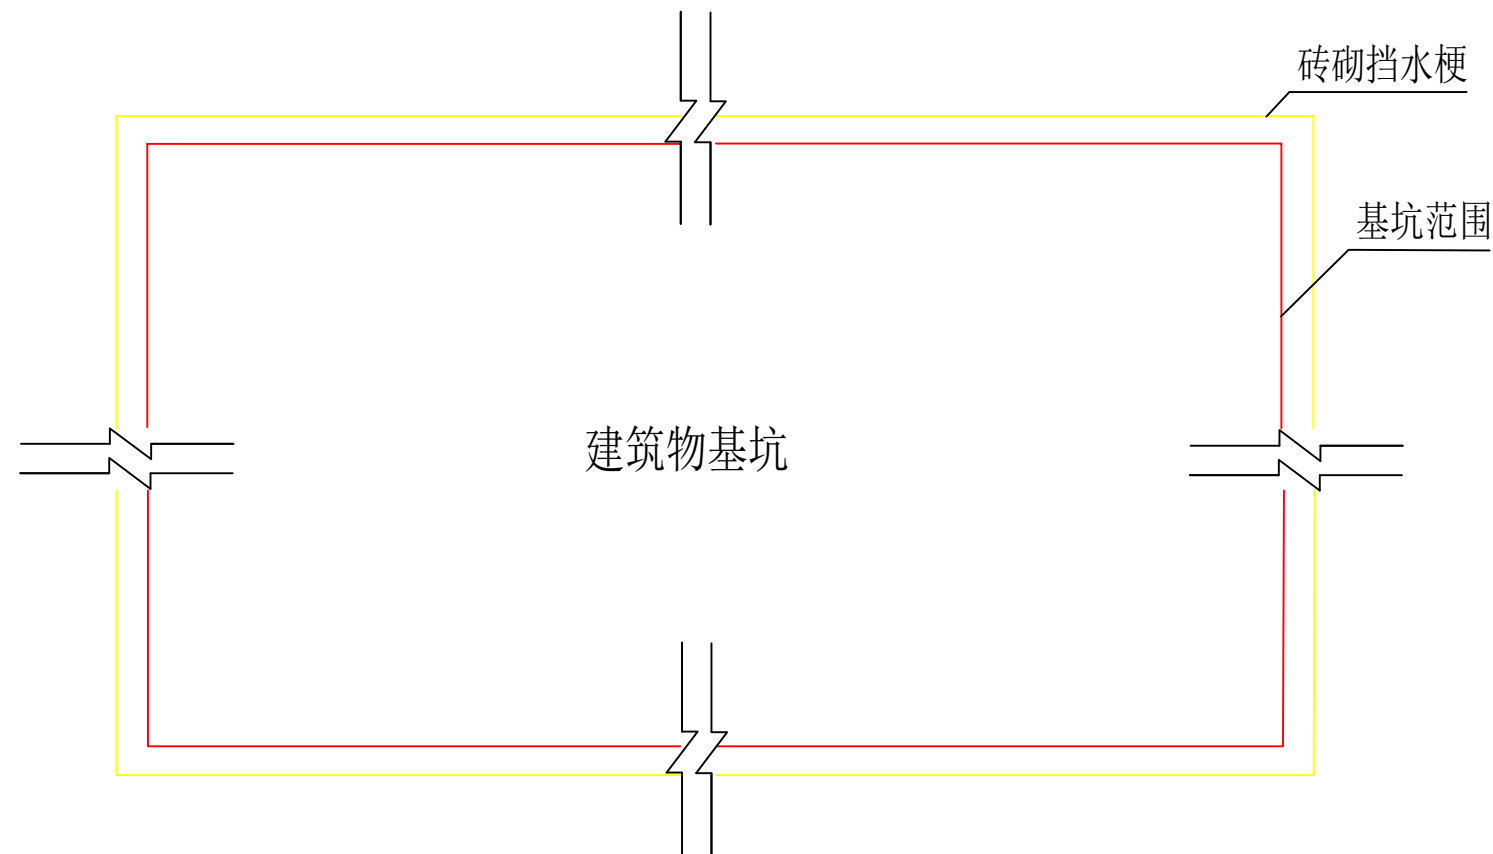

建筑物区防治区水土保持措施布设平面图（1:100）

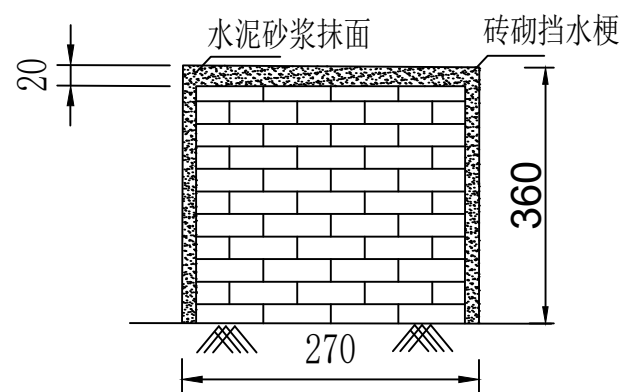

基坑周边砖砌挡水埂典型设计图（1:20）

图例

- 基坑范围
- 挡水埂

说明：1、在建筑物基坑顶部周边设置挡水台。
2、图中单位均为mm。

河南百川水利技术服务有限公司						
核定	王正华		淮阳久鸿万洋农博城（二期）		阶段	
审查	童焕焕		建设项目		水土保持 部分	
校核	马向阳		建筑物区防治措施 基坑周边砖砌挡水埂典型设计图			
设计	汤敏					
制图	张宁					
资质证号						
日期	2021.6					
		比例		图号	03	