


240×120×60透水砖

粒径40~60杂色卵石


200

200

透水砖铺设平面图（1:10）

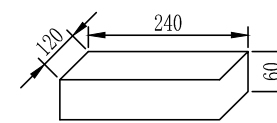

透水砖大样图（1:10）

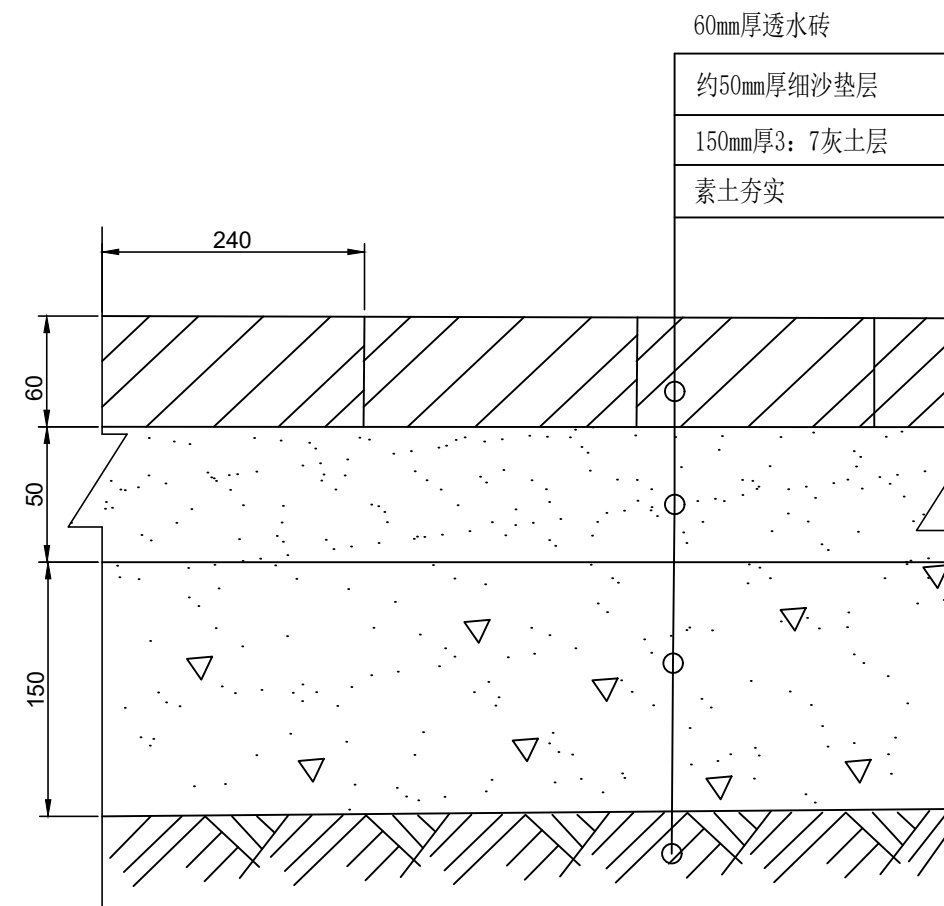

透水砖剖面图（1:10）

说明：图中单位均为mm。

河南百川水利技术服务有限公司

核定	王正华		淮阳久鸿万洋农博城（二期）	阶段
审查	童焕焕		建设项目	水土保持 部分
校核	马向阳		道路及广场区防治措施 透水砖典型设计图	
设计	汤 敏			
制图	张 宁			
资质证号				
日期	2021.6	比例		图号 05