


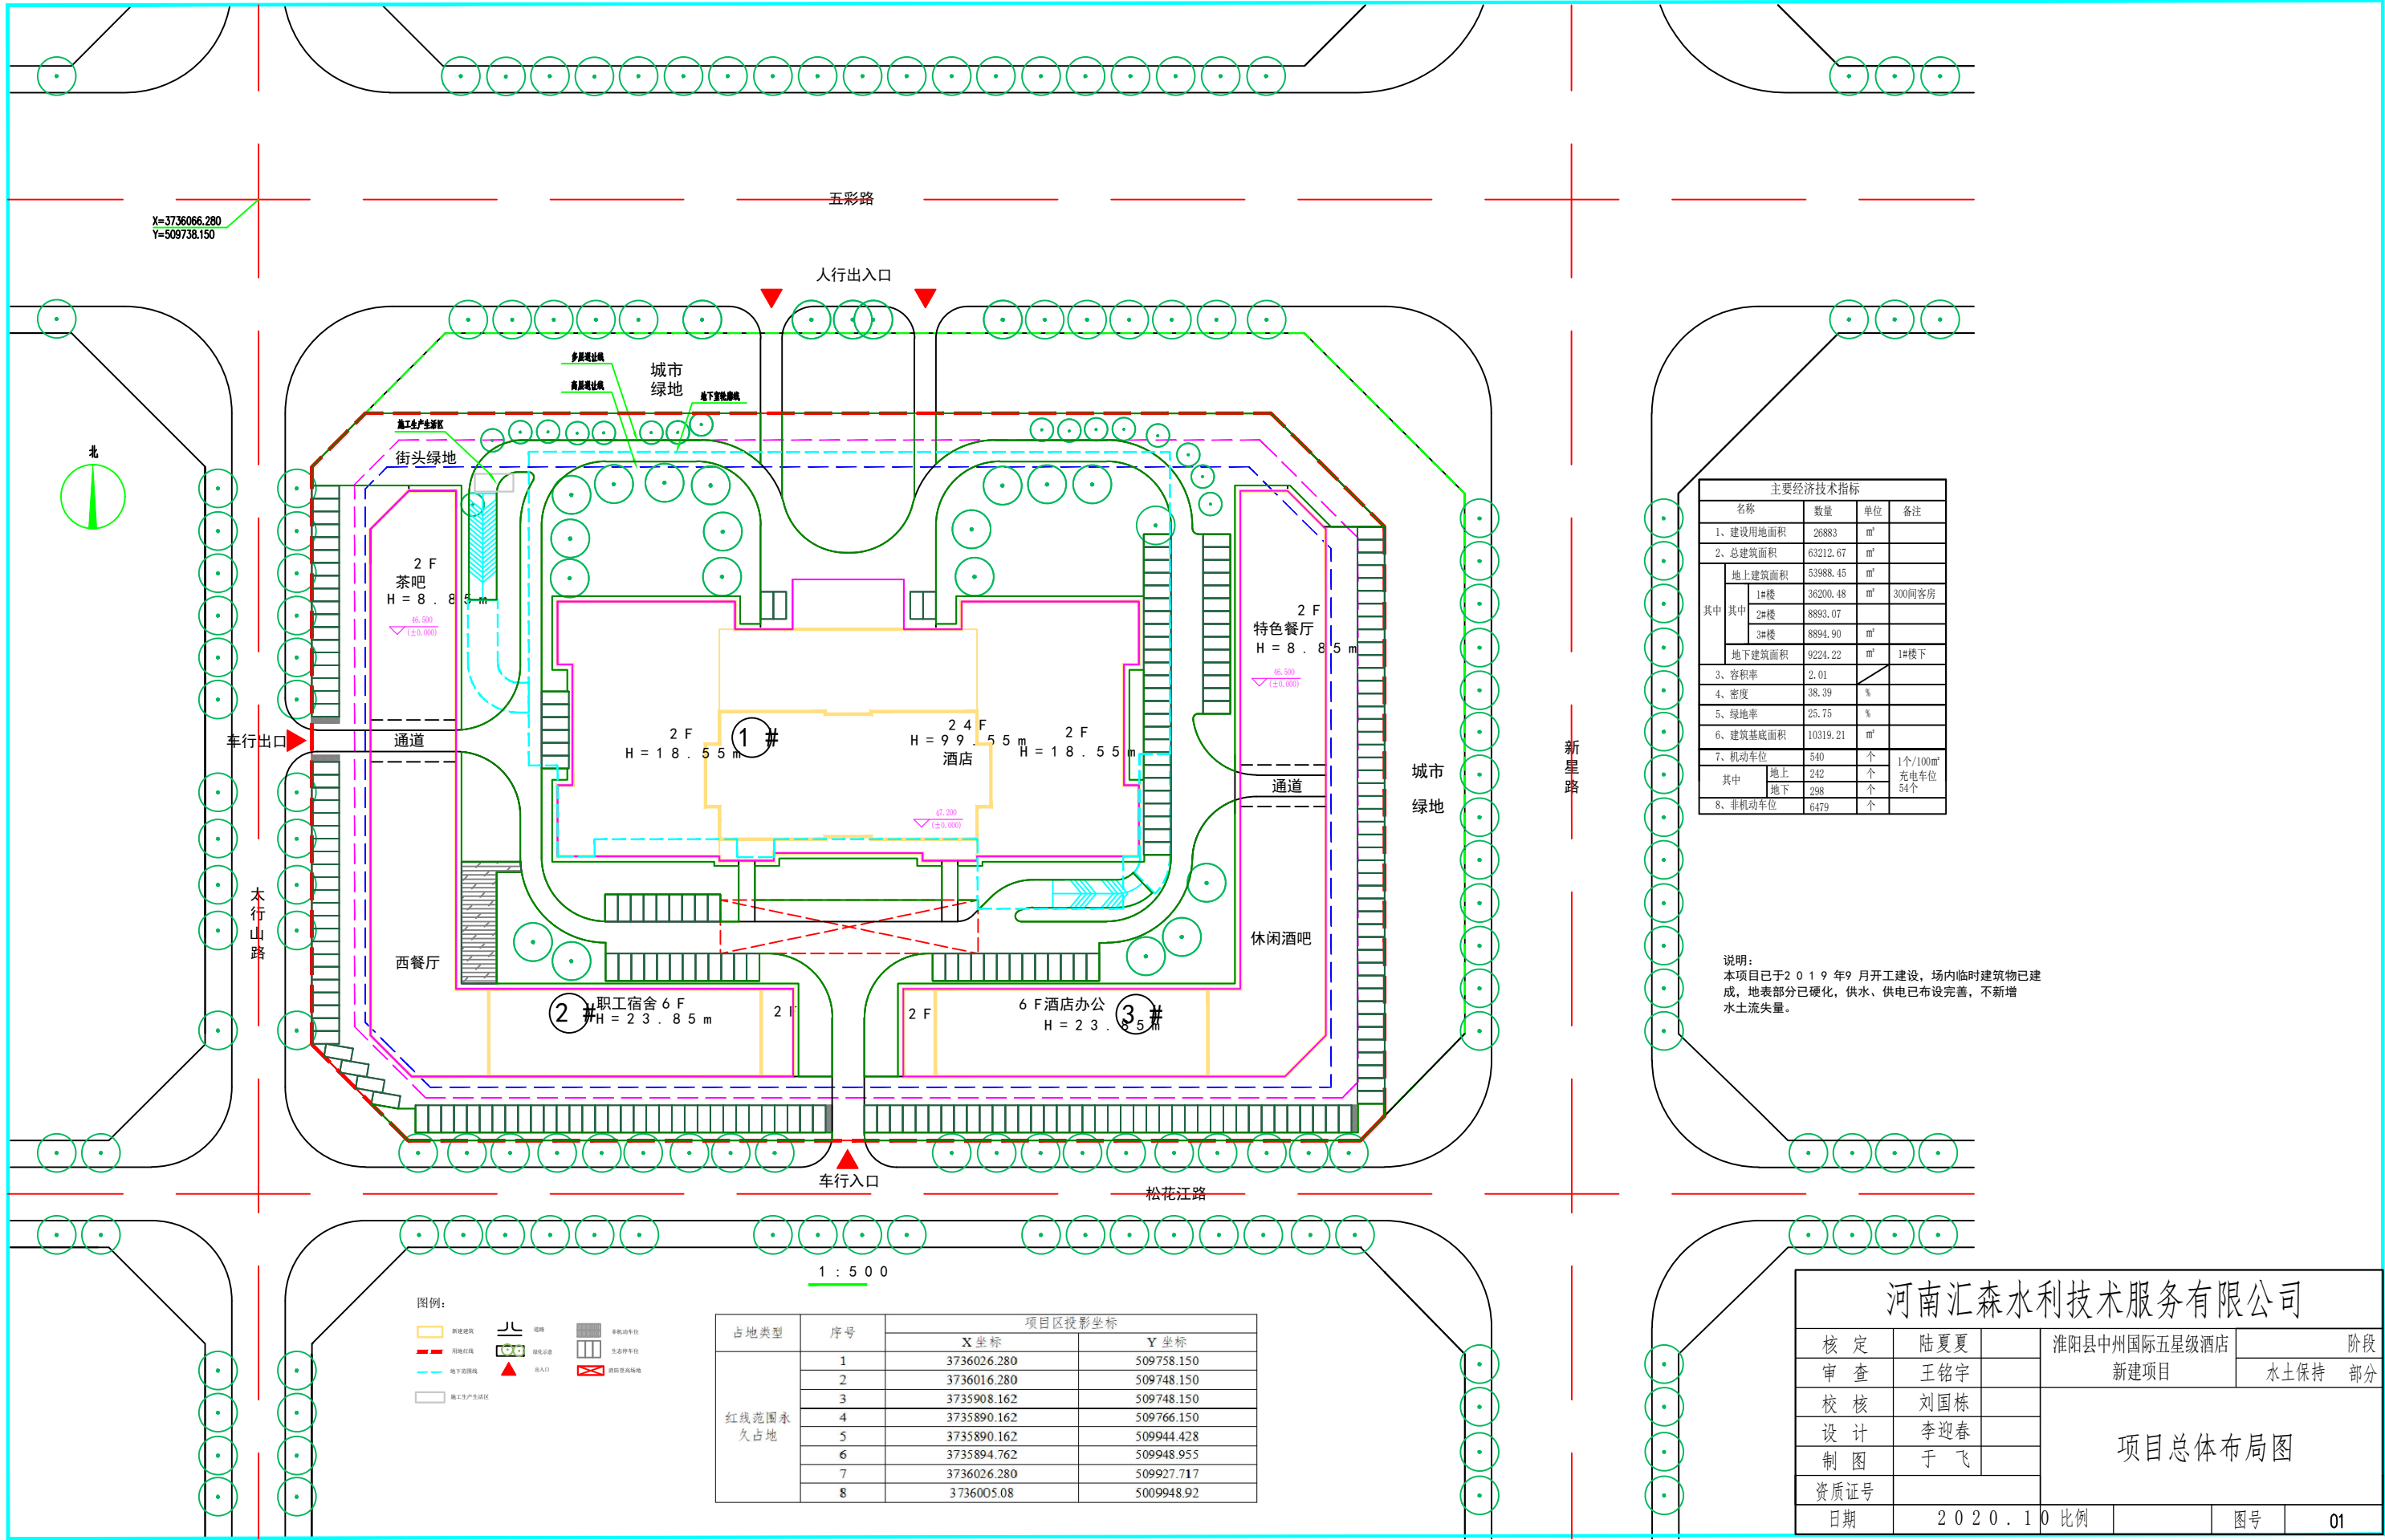

主要经济技术指标			
名称	数量	单位	备注
1、建设用地面积	26883	m ²	
2、总建筑面积	63212.67	m ²	
其中	地上建筑面积	53988.45	m ²
	1#楼	36200.48	m ² 300间客房
	2#楼	8893.07	
	3#楼	8894.90	
其中	地下建筑面积	9224.22	m ² 1#楼下
3、容积率	2.01		
4、密度	38.39	%	
5、绿地率	25.75	%	
6、建筑基底面积	10319.21	m ²	
7、机动车位	540	个	1个/100m ²
其中	地上	242	个 充电车位
	地下	298	54个
8、非机动车位	6479	个	

说明：
本项目已于2019年9月开工建设，场内临时建筑物已建成，地表部分已硬化，供水、供电已布设完善，不新增水土流失量。

河南汇森水利技术服务有限公司

核定	陆夏夏	淮阳县中州国际五星级酒店	阶段
审查	王铭宇	新建项目	水土保持 部分
校核	刘国栋	项目总体布局图	
设计	李迎春		
制图	于飞		
资质证号			
日期	2020.10	比例	图号 01