


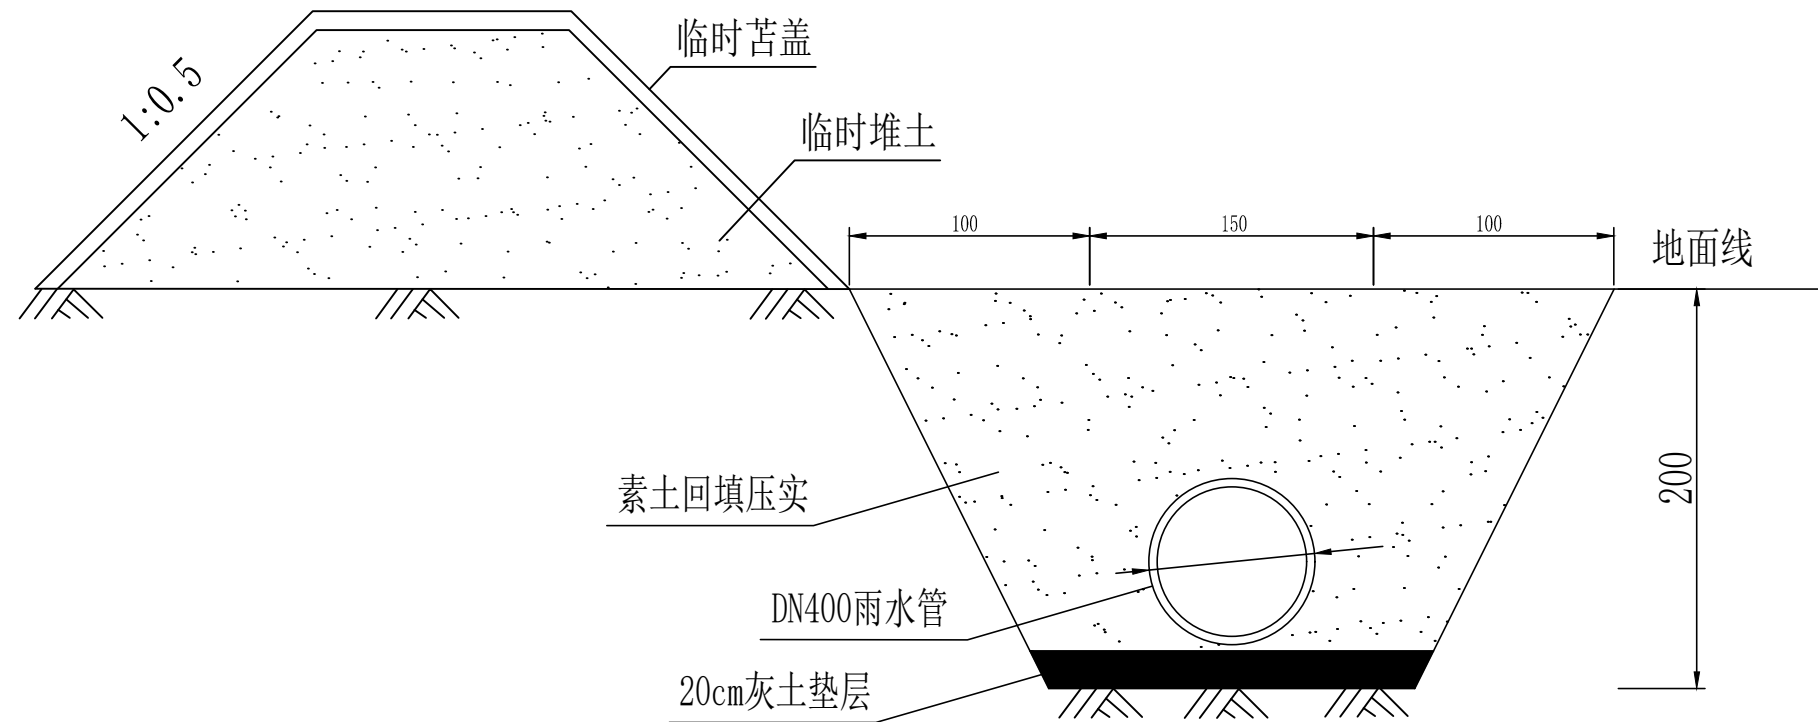

排水管线开挖典型设计图（1:40）

说明：图中单位均为mm。

河南汇森水利技术服务有限公司						
核 定	陆夏夏		淮阳县中州国际五星级酒店 新建项目		阶段	
审 查	王铭宇				水土保持 部分	
校 核	刘国栋	道路及广场区防治措施 排水管线典型设计图				
设 计	李迎春					
制 图	于 飞					
资质证号						
日期	2 0 2 0 . 1 0					