


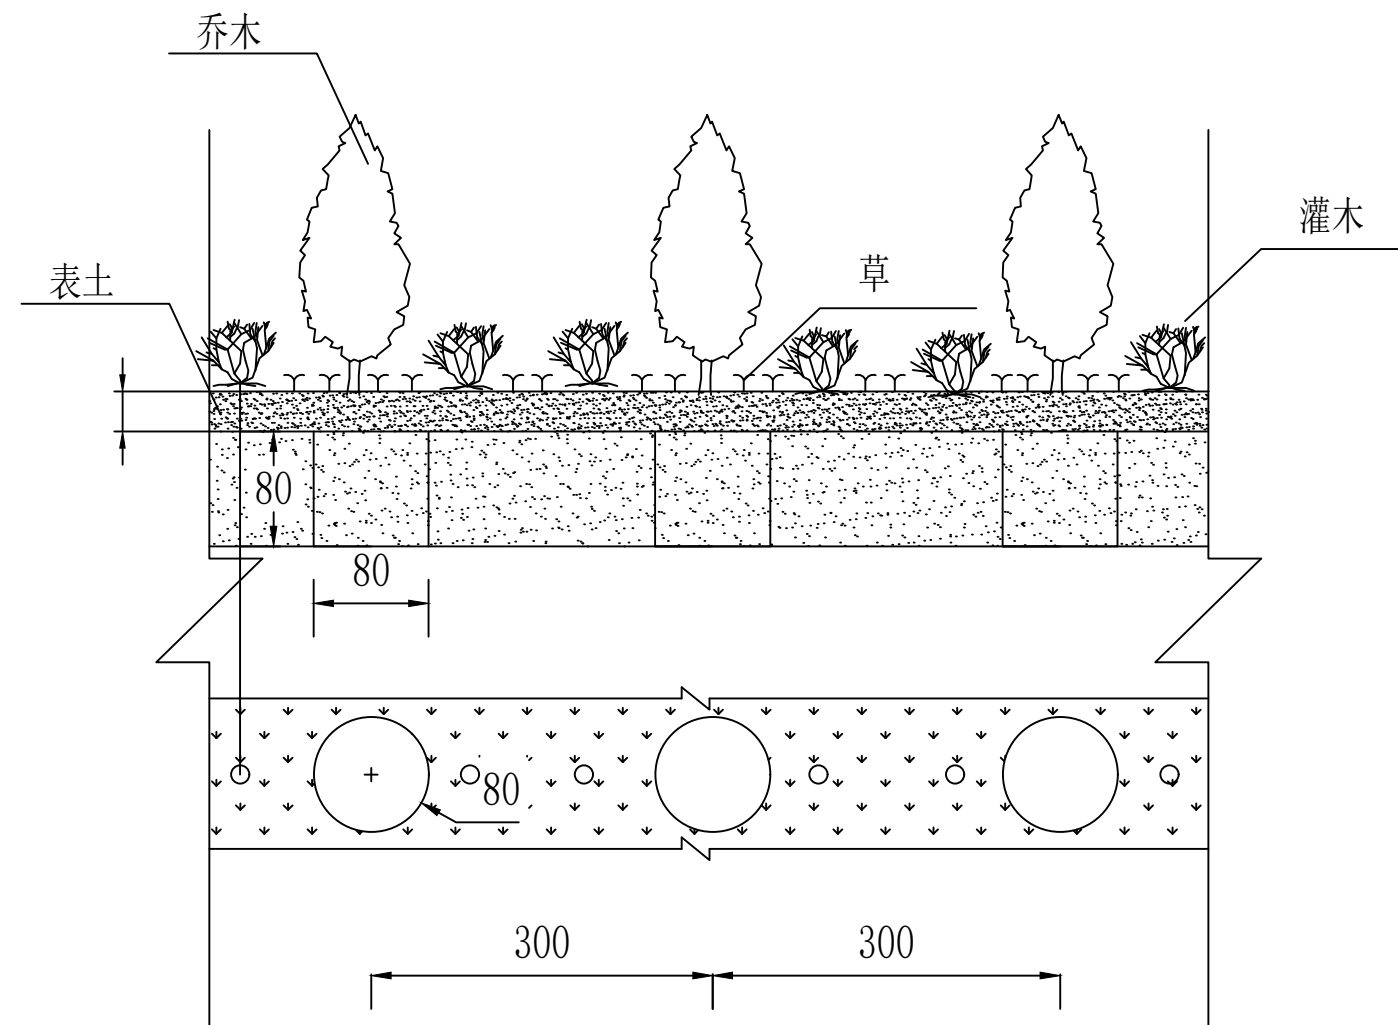

植物绿化典型设计图 1:20

说明： 本图单位均为mm。

河南汇森水利技术服务有限公司						
核 定	陆夏夏		淮阳县中州国际五星级酒店 新建项目	阶段		
审 查	王铭宇			水土保持 部分		
校 核	刘国栋	景观绿化区防治措施 植物绿化典型设计图				
设 计	李迎春					
制 图	于 飞					
资质证号						
日期	2 0 2 0 . 1 0	比例		图号	0 6	