



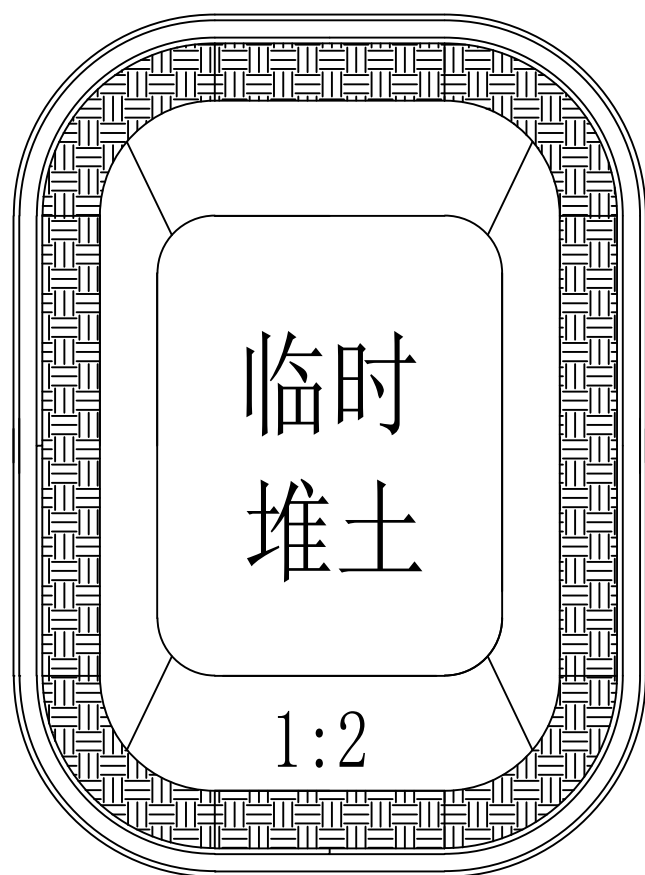

临时堆土措施平面布局图 1:500

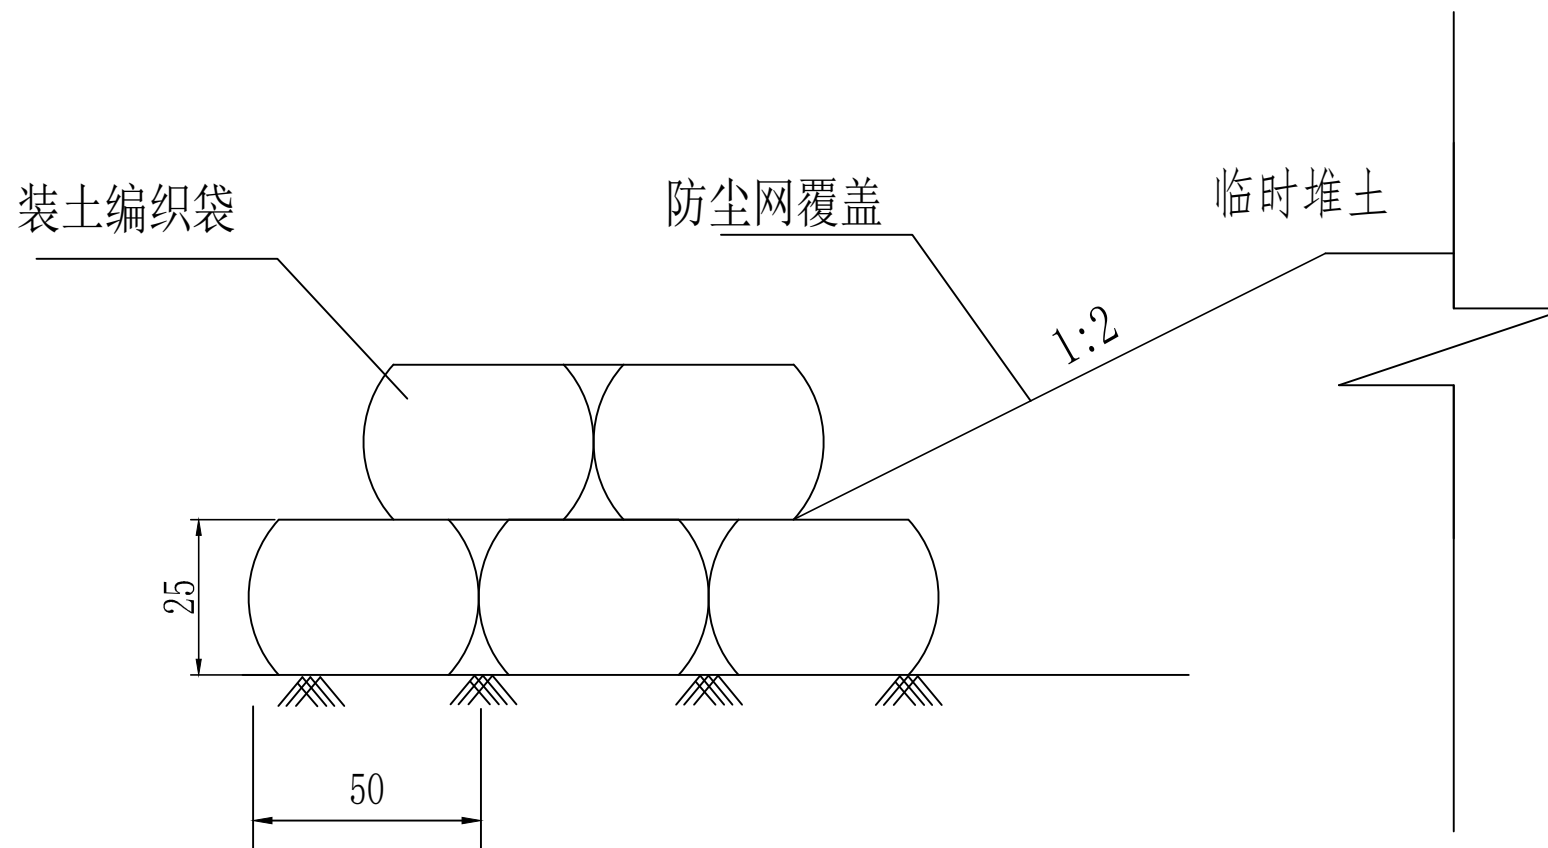

临时防护措施断面设计图 1:20

说明： 断面设计图单位为cm。

河南汇森水利技术服务有限公司							
核定	陆夏夏		淮阳县中州国际五星级酒店 新建项目		阶段		
审查	王铭宇				水土保持 部分		
校核	刘国栋		临时堆土区防治措施 典型设计图				
设计	李迎春						
制图	于飞						
资质证号							
日期	2020.10		比例		图号	07	