


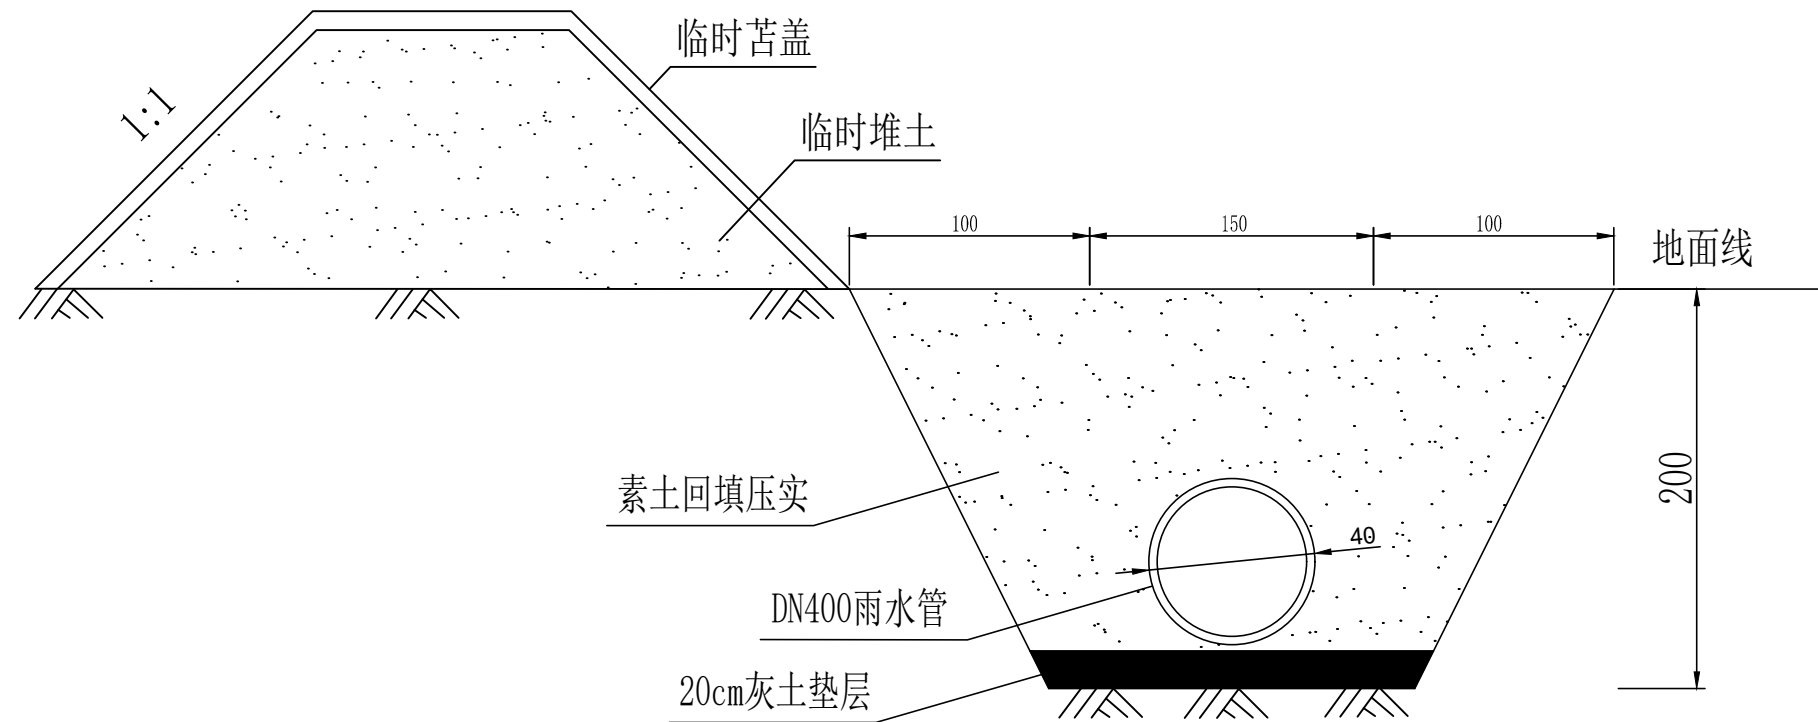

排水管线开挖典型设计图（1:40）

说明：图中单位均为cm。

河南百川水利技术服务有限公司						
核 定 审 查	王正华		淮阳久鸿万洋农博城（二期）		阶段	
	童焕焕		建设项目		水土保持 部分	
校 核	马向阳		道路及广场区防治措施 排水管线典型设计图			
设 计	汤 敏					
制 图	张 宁					
资质证号						
日期	2021.6		比例		图号	04