



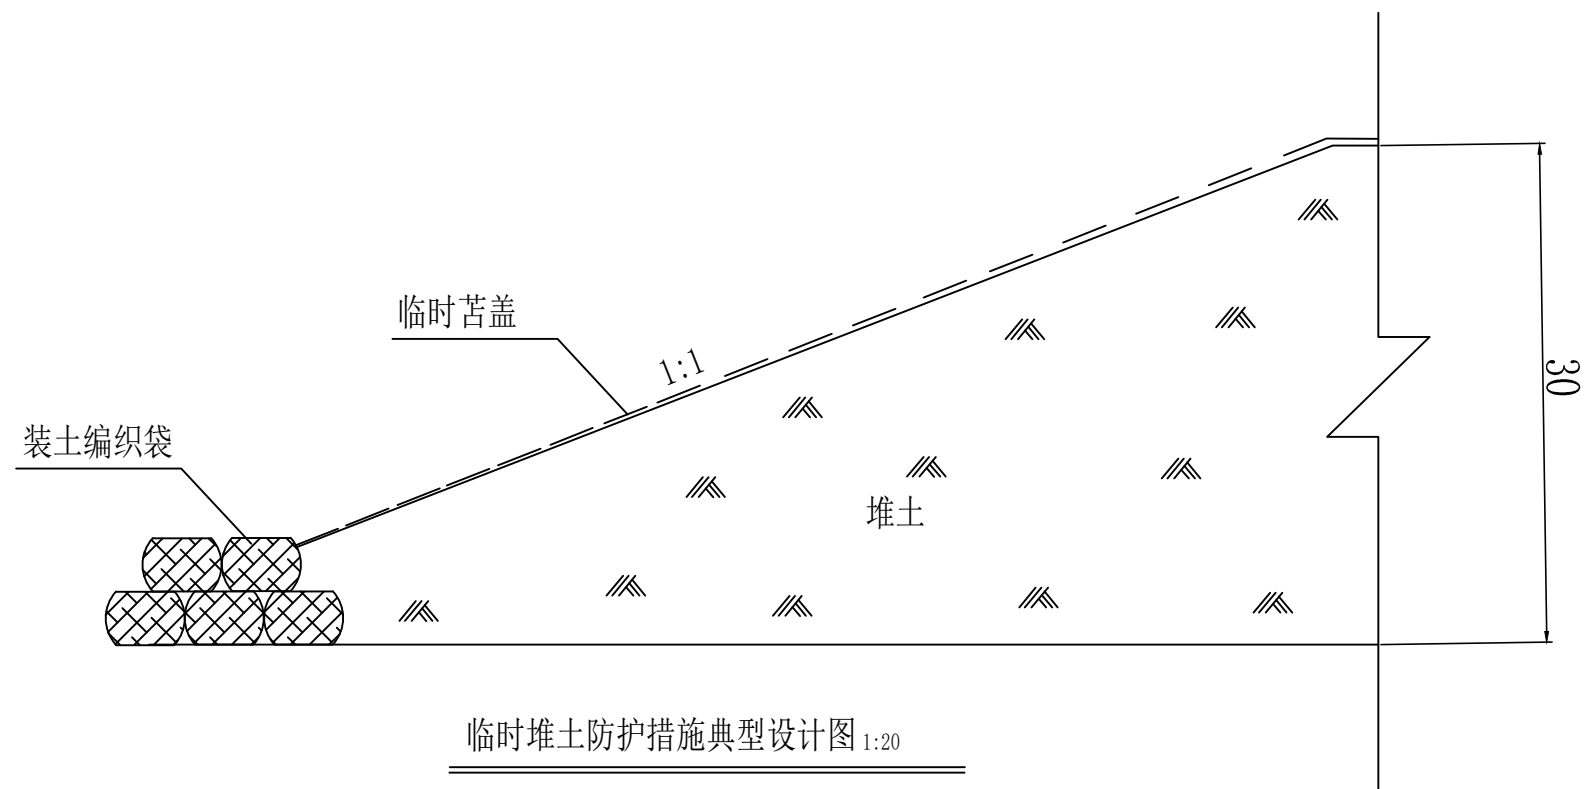

临时堆土防护措施典型设计图 1:20

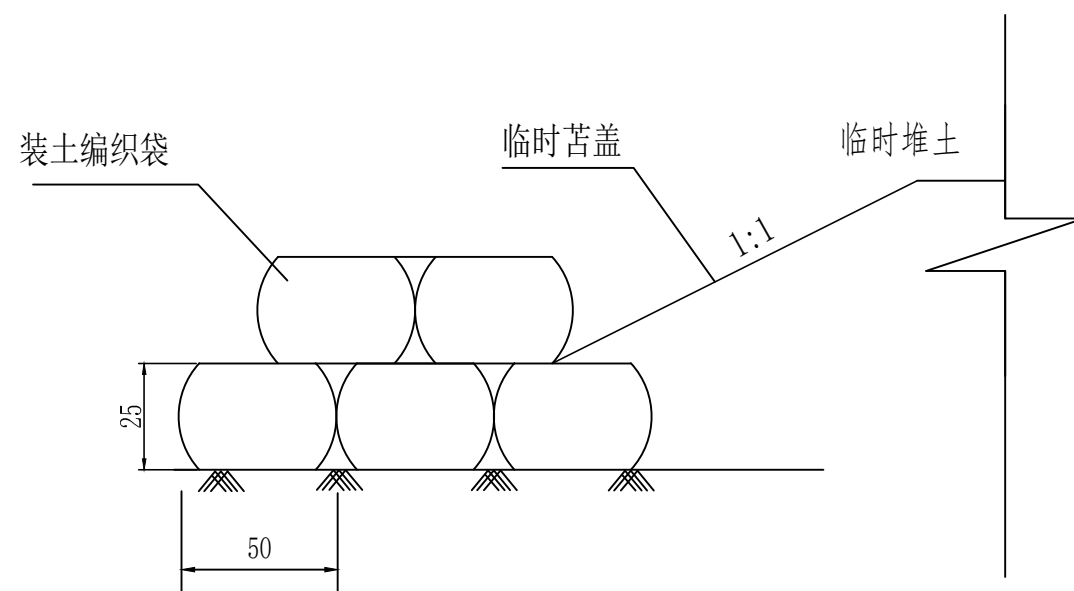

临时防护措施断面设计图 1:20

说明:

- 1、本图标高尺寸以m计,标注尺寸以mm计。
- 2、堆土场采用自上而下的堆置方式,堆土高度为3m,边坡坡度1:1。

河南百川水利技术服务有限公司						
核定	王正华		淮阳久鸿万洋农博城（二期） 建设项目		阶段	
审查	童焕焕				水土保持 部分	
校核	马向阳		临时堆土区防治措施 典型设计图			
设计	汤敏					
制图	张宁					
资质证号						
日期	2021.6					
		比例		图号	07	