


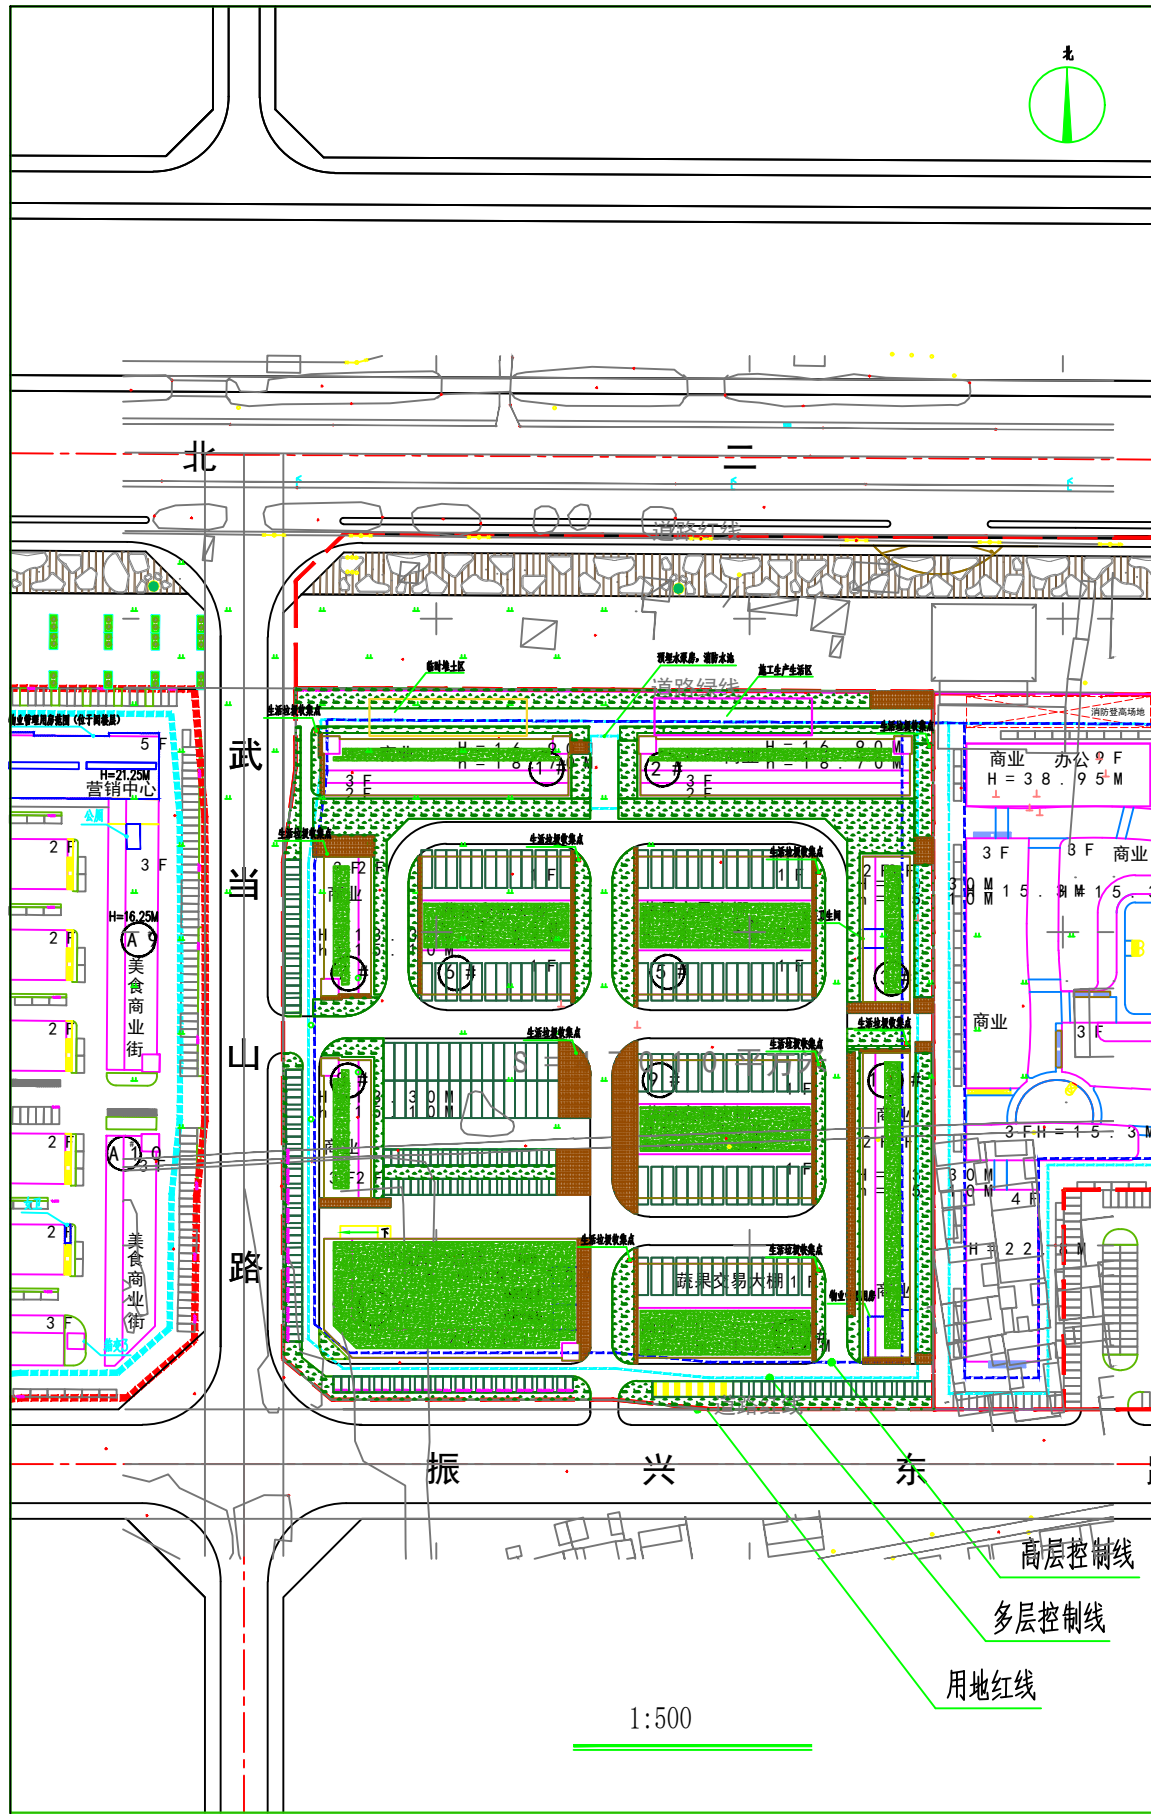

环

项目总体技术经济指标表

序号	项目	单位	数量	备注
1	用地面积	m ²	47010	
2	总建筑面积	m ²	46349.95	
3	地上建筑面积	m ²	43086.07	
4	其中	商业	m ²	23422.44
5		蔬果交易大棚	m ²	9079.07
6		常温库	m ²	4030.78
7		冷温库	m ²	6156.88
8		公共卫生间	m ²	91.6
9		垃圾中转站	m ²	65.1
10		消控室	m ²	49.4
11		物业管理用房	m ²	190.8
12	地下总建筑面积	m ²	3263.88	其中包括 2769.2m ² 的人防面积
13	建筑基底面积	m ²	18501.49	
14	容积率	%	0.92	
15	建筑密度	%	39.36	
16	绿地率	%	25.01	
17	绿地面积	m ²	11758.95	
18	机动车停车位	个	439	
19	非机动车停车位	个	2586	

图例:

	建筑用地红线		大货车停车位
	高层控制线		小汽车停车位
	多层控制线		非机动车位
	建筑轮廓线		地上绿地
	垃圾收集点		屋顶绿化
	施工生产生活区		
	临时堆土区		

河南百川水利技术服务有限公司

核定	王正华		淮阳久鸿万洋农博城(二期)	阶段
审查	童焕焕		建设项目	水土保持 部分
校核	马向阳		项目总体布局图	
设计	汤敏			
制图	张宁			
资质证号				
日期	2021.6	比例		图号 01