



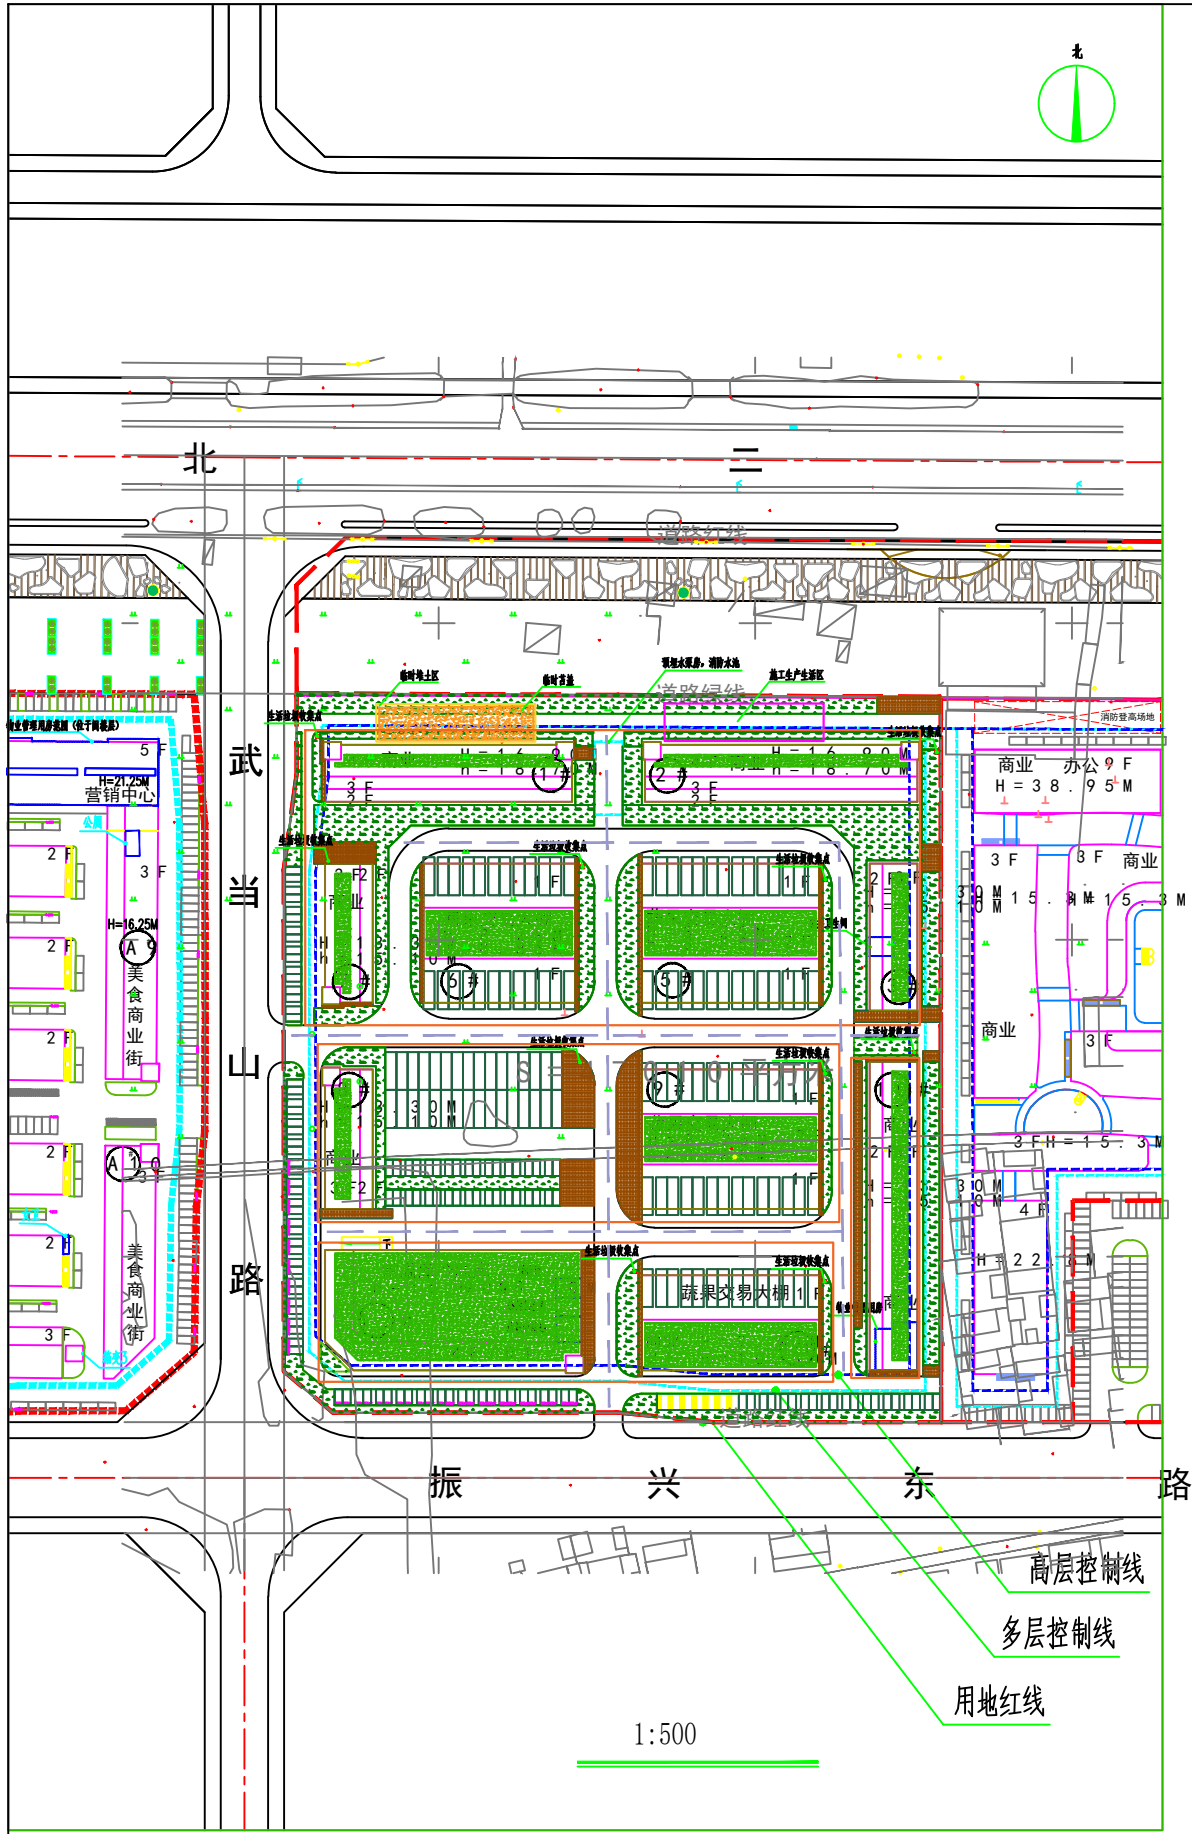

环

淮阳久鸿万洋农博城（二期）建设项目水土保持防治措施体系图

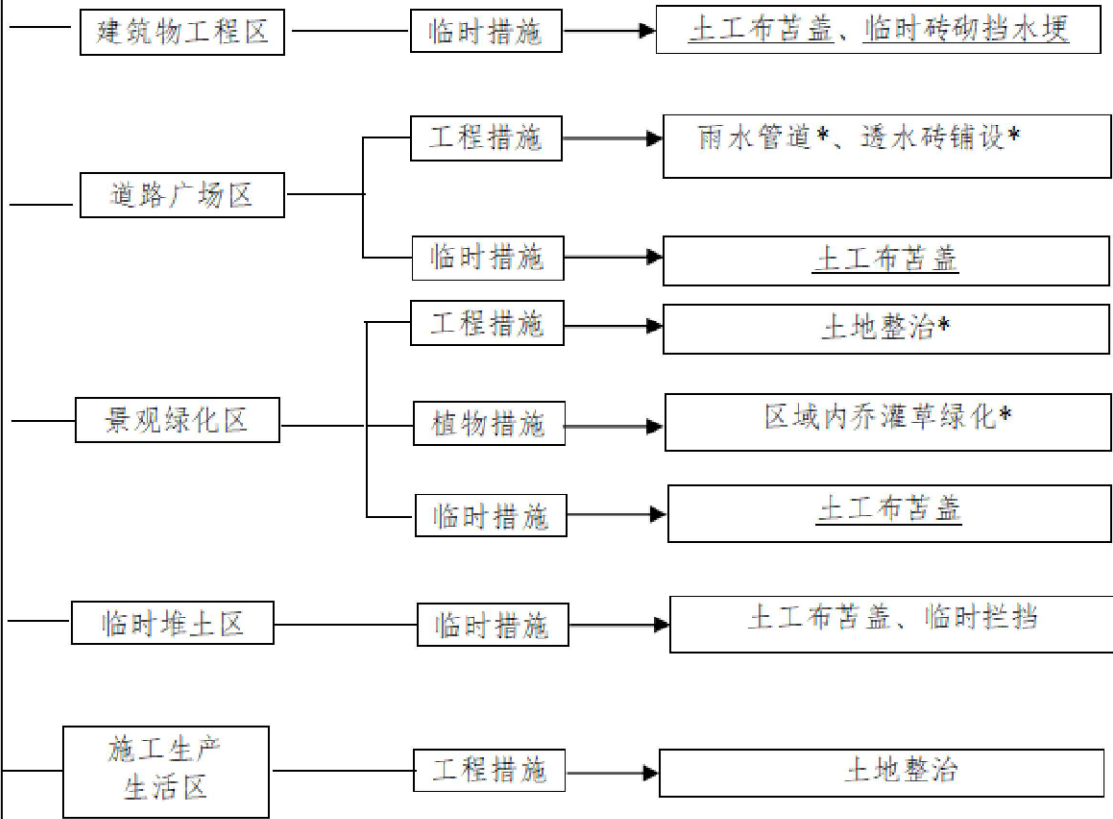

注：带“*”标记的为主体已有措施，有下划线措施为已实施措施。

图例：

- | | |
|-----------|---------|
| —— 建筑用地红线 | 大货车停车位 |
| —— 高层控制线 | 小汽车停车位 |
| —— 多层控制线 | 非机动车位 |
| —— 建筑轮廓线 | 地上绿地 |
| ⊗ 垃圾收集点 | 屋顶绿化 |
| □ 施工生产生活区 | De400PE |
| □ 临时堆土区 | |
| □ 临时苫盖 | |
| □ 临时拦挡 | |

河南百川水利技术服务有限公司

核定	王正华	淮阳久鸿万洋农博城（二期）	阶段
审查	童焕焕	建设项目	水土保持 部分
校核	马向阳	项目分区措施防治措施 总体布局图	
设计	汤 敏		
制图	张 宁		
资质证号			
日期	2021.6	比例	图号 02