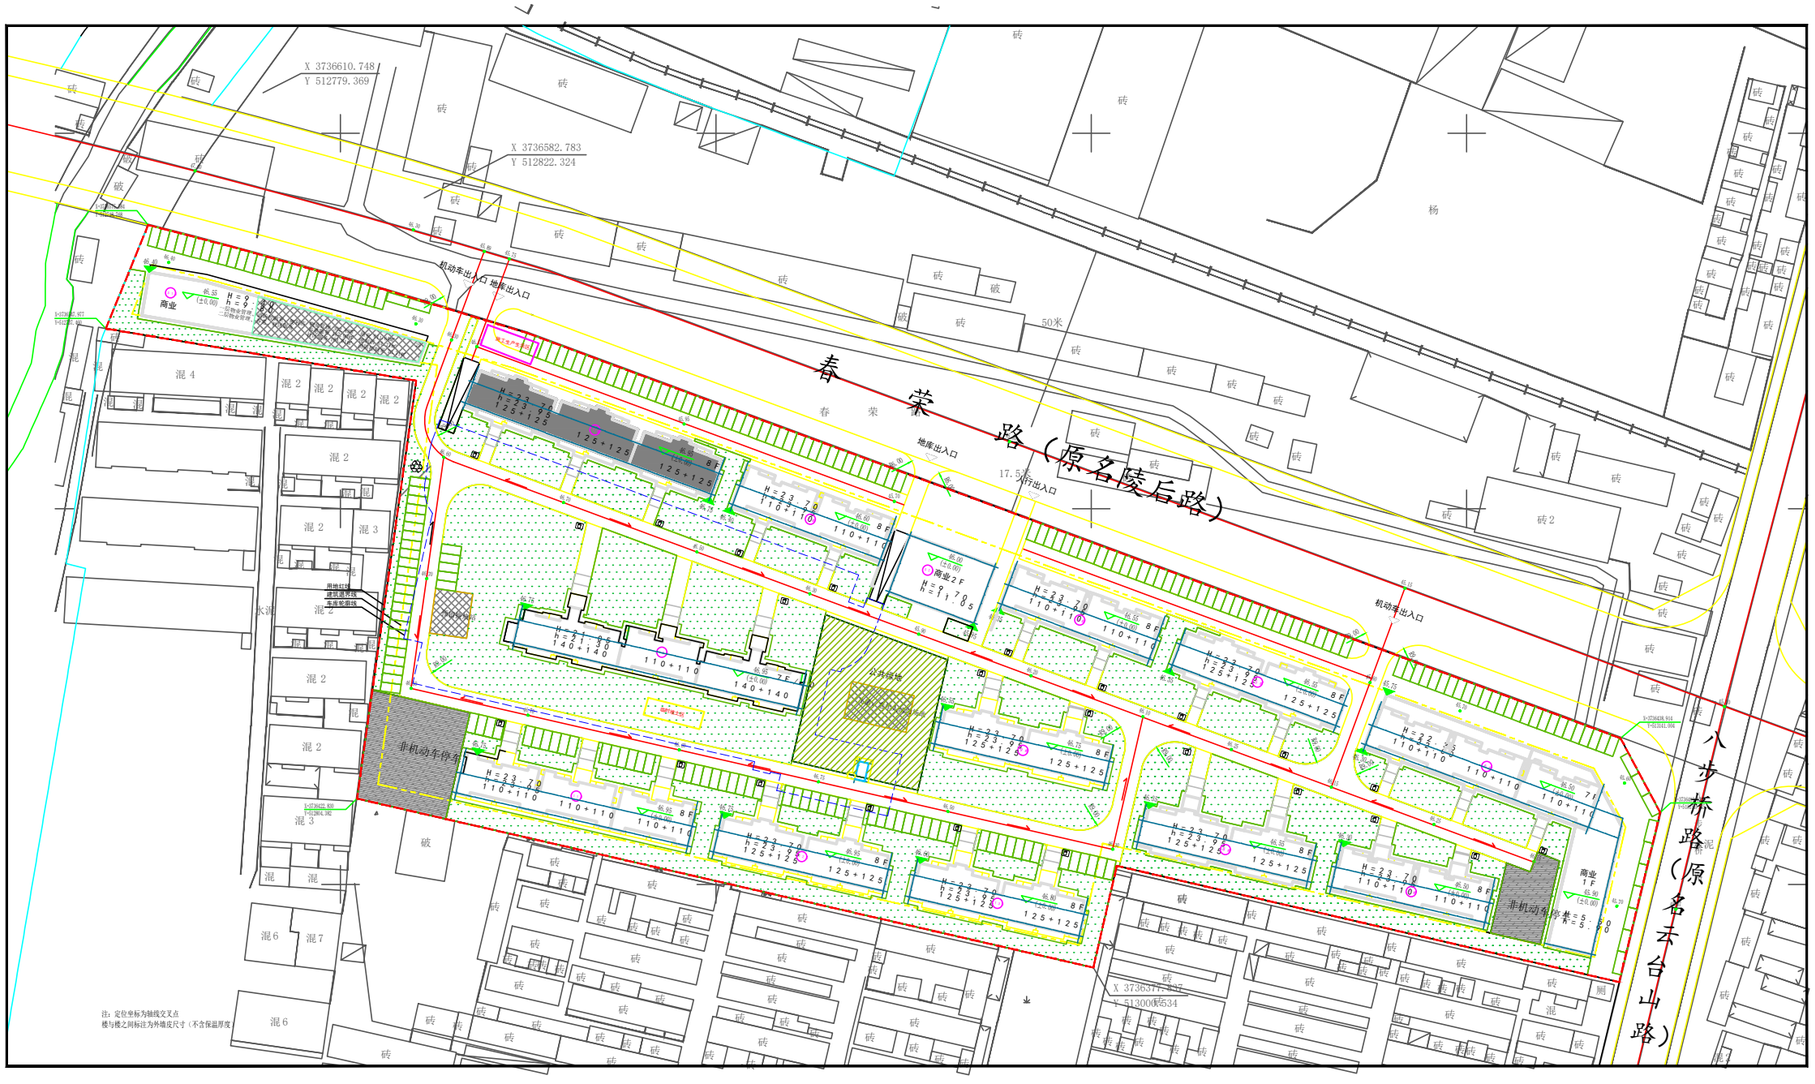

序号	项目		单位	数量	备注
1	用地面积		m^2	36515	
2	总建筑面积		m^2	62145.96	
3	地上建筑面积		m^2	54528.09	
4	其中	住宅建筑面积	m^2	51035.14	
5		商业	m^2	2684.22	
6		配套设施建筑面积	m^2	787.56	
7		其中 物业管理	m^2	302.43	
8		其中 养老服务设施	m^2	167.90	
9		其中 社区服务	m^2	184.81	
10		其中 便利店	m^2	61.71	
11		其中 消防控制室	m^2	70.71	
12		地下车库楼梯及风井	m^2	21.17	
13	地下车库建筑面积		m^2	7617.87	
14	建筑基底面积		m^2	9463.39	
15	容积率		%	1.494	
16	建筑密度		%	25.92	
17	绿地率		%	30.10	
18	绿地面积		m^2	10991.02	
19	机动车停车位		个	465	
20	其中	地面机动车停车位	个	233	
21		地下机动车停车位	个	232	
22	非机动车停车位		个	965	
	充电停车位		个	47	
23	其中	地面非机动车停车位	个	965	
24		地下非机动车停车位	个	0	

图例

河南百川水利技术服务有限公司					
核 定	王正华		悦溪棠	阶段	
审 查	童焕焕			水土保持	部分
校 核	马向阳		项目总体布置图		
设 计	汤 敏				
制 图	于 飞				
资质证号					
日期	2021.9	比例		图号	01